


RENOVOOI
BOUWKUNDIG:

- metselwerk
- isolatie
- Houtskeletbouwwand met Eternit Sidings gevelbekleding
- betonwand
- prefab betonwand
- woningsscheidende wand (metal stud)
- voorzetwand
- kalkzandsteen wand
- scheidingswand
- scheidingswand met wandtegelsymbol


- entree woning
- meterkast/ stadsverwarming
- hemelwaterafvoer (h.w.a.)
- draaikiep deur/ raam
- dubbele deur met vast en loopdeel
- garderobe
- vloertegelwerk
- bad
- douche met verdiept tegelwerk
- hangend toilet met tegelplateau 1200+
- wastafel / fontein
- keukenindeling conform keukentekening

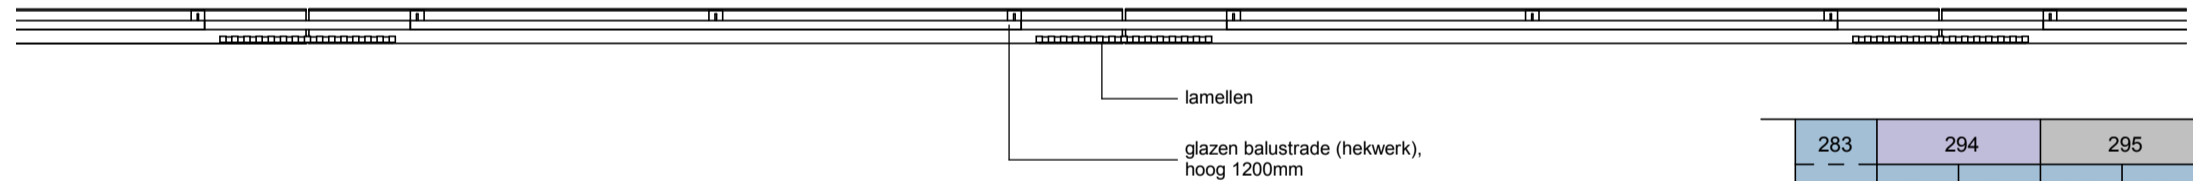

type E1 - bwnrs 295, 296 en 297
(8e verdieping)


gebruiksoppervlak = 111,9 m²

283	294	295	296	297	298	293	8e
284	285	286	287	288	289	290	7e
263	274	275	276	277	278	279	6e
	264	265	266	267	268	269	5e
243	254	255	256	257	258	259	4e
	244	245	246	247	248	249	3e
232	233	234	235	236	237	238	2e
							1e
							gecombineerde functie
							parkeren/ bergingen
							-1

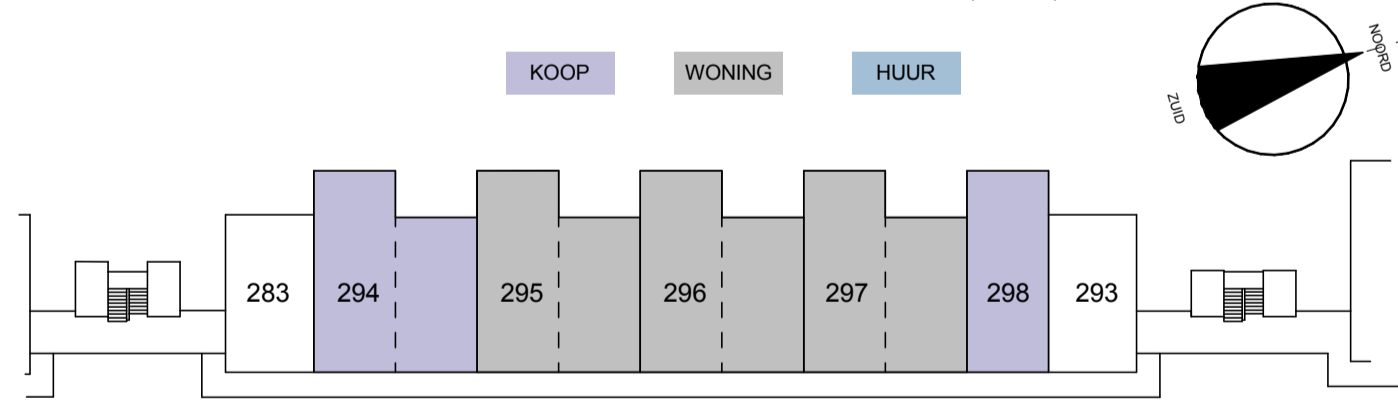

RENOVOOI INSTALLATIES & ELECTRA:

- installatie schacht
- opstelplaats wasdroger
- opstelplaats wasmachine
- elektrische radiator
- verdelers vloerverwarming
- mechanische ventilatie (afzuig) positie indicatief
- mechanische ventilatie (inblaas) positie indicatief
- warmte terugwin unit (WTW)
- enkele schakelaar
- serie schakelaar
- wisselschakelaar
- kruisschakelaar
- trekschakelaar
- enkele wandcontactdoos met randaarde
- enkele wandcontactdoos met randaarde en enkele schakelaar
- dubbele wandcontactdoos met randaarde
- deurbel
- plafond-lichtaansluitpunt
- wand-lichtaansluitpunt
- aansluitpunt t.b.v. televisie en radio
- aansluitpunt t.b.v. telefoon
- aansluiting (kamerthermostaat)
- ruimteregeling (kamerthermostaat)
- aansluitpunt t.b.v. zonwering
- hoofdbediening mechanische ventilatie
- mechanische ventilatie radio frequent (afstandsbediening)
- bedieningspaneel videofoonstelsel
- centraal aardpunt in badkamer
- rookmelder
- dubbele wandcontactdoos verdelers vloerverwarming

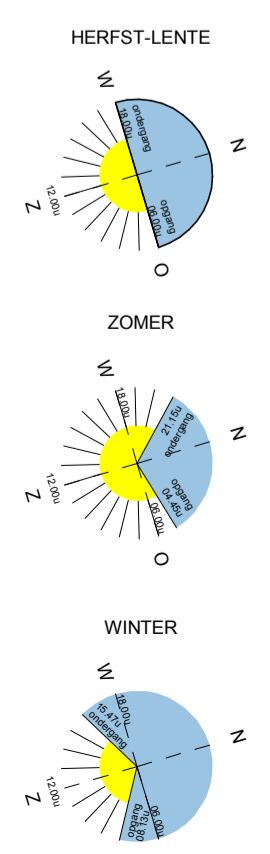

**HANDELS
KADE**

project
Handelskade Waalfront
20130366
"Dock II"

tekening
type E1
(bwnr 295, 296 & 297) - 8e verdieping
schaal 1:50 formaat A2 datum 11-09-2015 status VOORLOPIG

