



- ▽ 69.625
b.k. dakrand
- ▽ 68.060
22_22e verdieping
- ▽ 64.500
21_21e verdieping
- ▽ 61.500
20_20e verdieping
- ▽ 58.500
19_19e verdieping
- ▽ 55.500
18_18e verdieping
- ▽ 52.500
17_17e verdieping
- ▽ 49.500
16_16e verdieping
- ▽ 46.500
15_15e verdieping
- ▽ 43.500
14_14e verdieping
- ▽ 40.500
13_13e verdieping
- ▽ 37.500
12_12e verdieping
- ▽ 34.500
11_11e verdieping

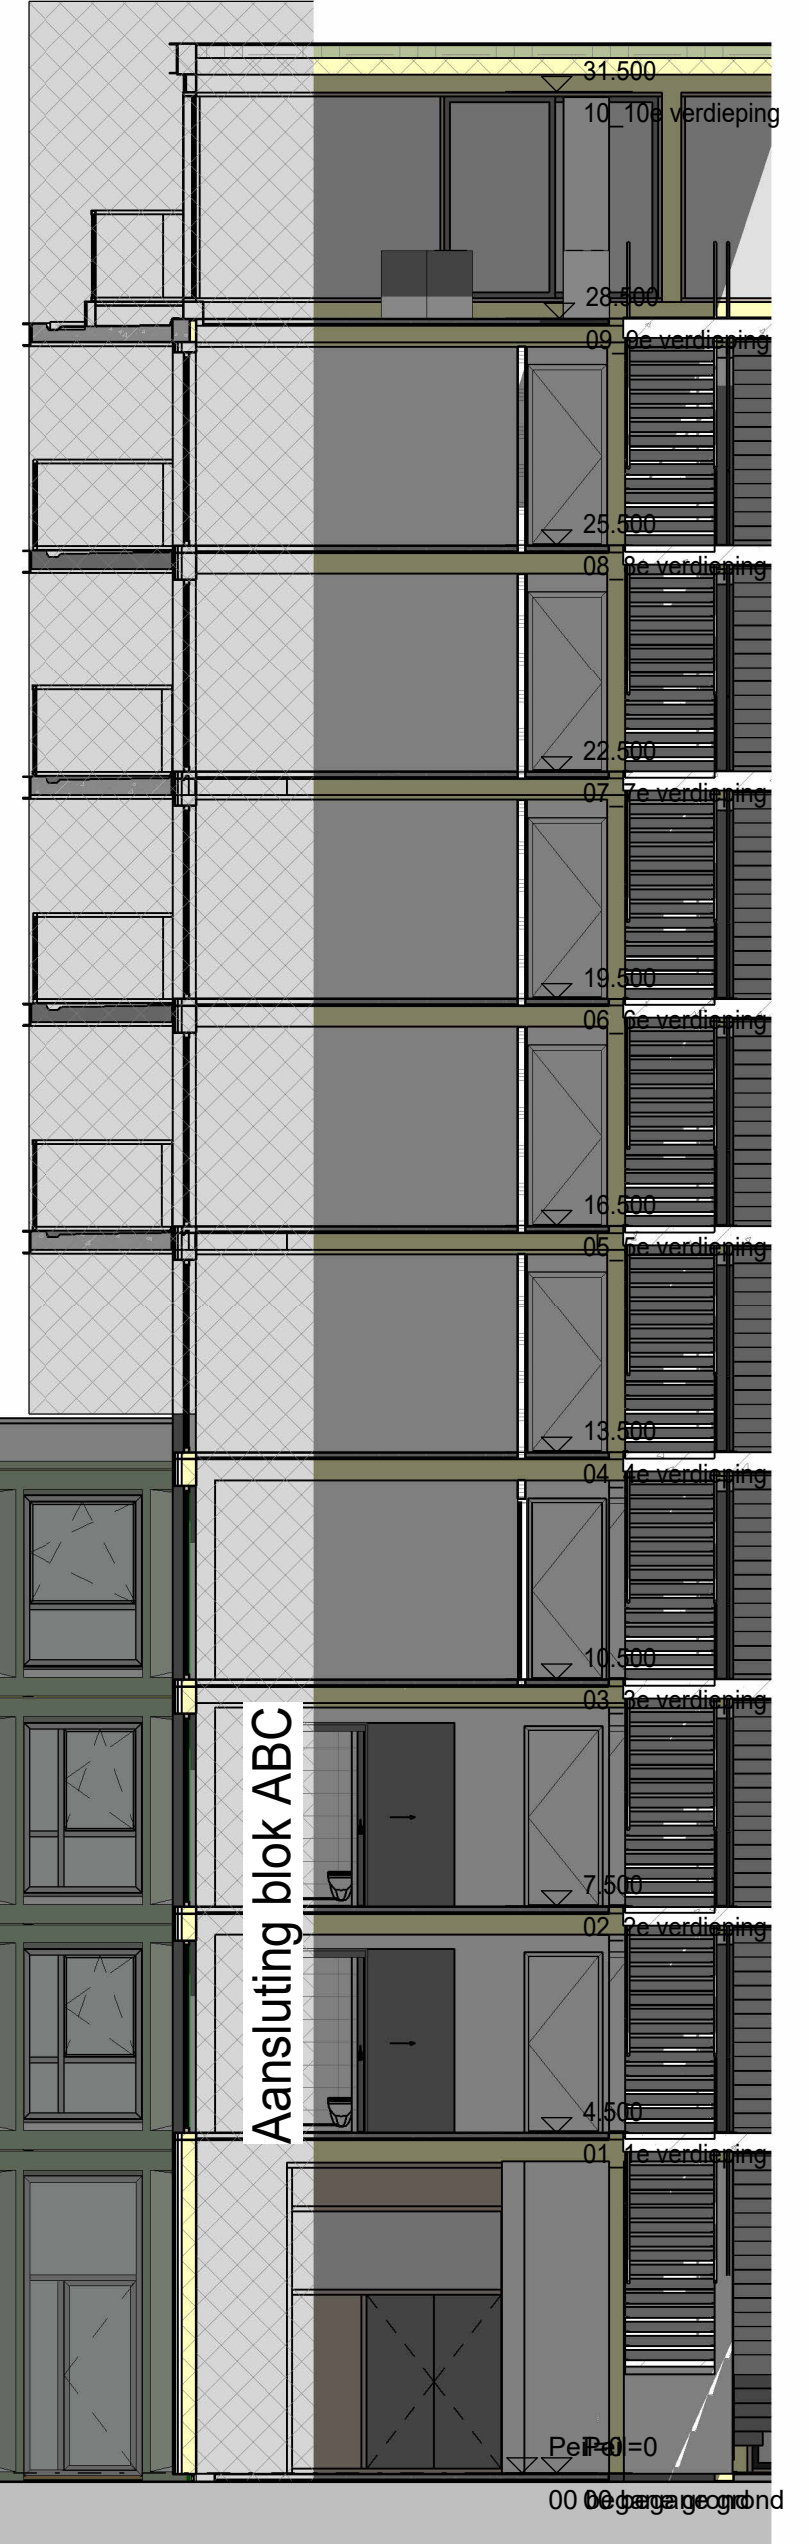

Aansluiting blok ABC



- ▽ 69.625
b.k. dakrand
- ▽ 68.060
22_22e verdieping
- ▽ 64.500
21_21e verdieping
- ▽ 61.500
20_20e verdieping
- ▽ 58.500
19_19e verdieping
- ▽ 55.500
18_18e verdieping
- ▽ 52.500
17_17e verdieping
- ▽ 49.500
16_16e verdieping
- ▽ 46.500
15_15e verdieping
- ▽ 43.500
14_14e verdieping
- ▽ 40.500
13_13e verdieping
- ▽ 37.500
12_12e verdieping
- ▽ 34.500
11_11e verdieping
- ▽ 31.500
10_10e verdieping
- ▽ 28.500
09_9e verdieping
- ▽ 25.500
08_8e verdieping
- ▽ 22.500
07_7e verdieping
- ▽ 19.500
06_6e verdieping
- ▽ 16.500
05_5e verdieping
- ▽ 13.500
04_4e verdieping
- ▽ 10.500
03_3e verdieping
- ▽ 7.500
02_2e verdieping
- ▽ 4.500
01_1e verdieping
- ▽ Peil=0
00 begane grond

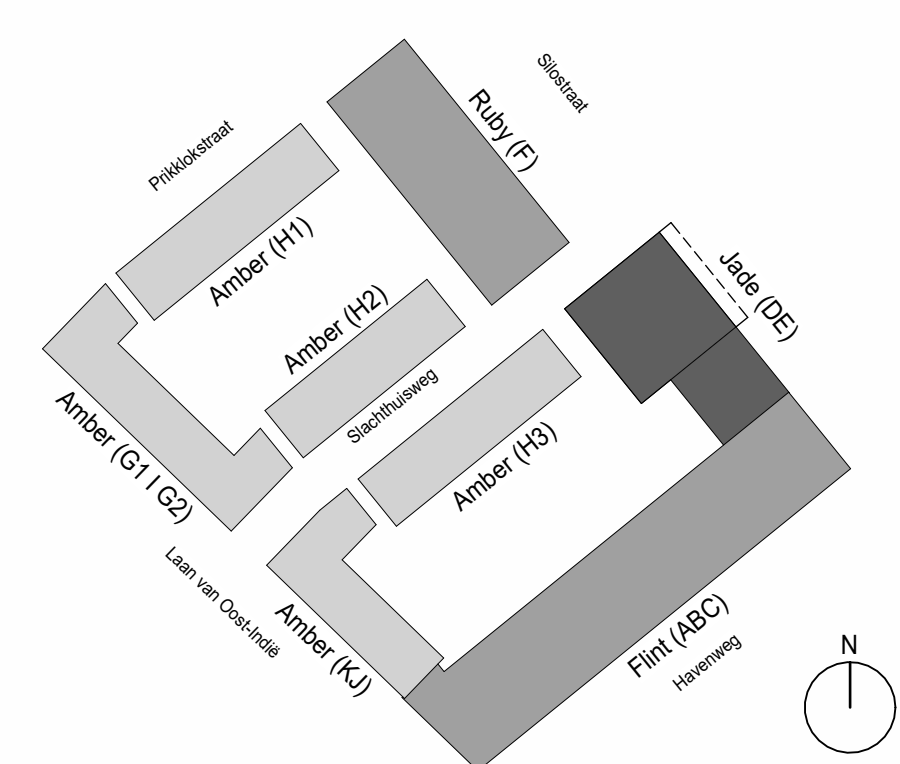

project: Waalkwartier Blok DE
Nijmegen, Netherlands



onderdeel: Zuid- en Oostgevel
formaat: schaal: A0 1:100

datum: 17-09-2024
status: Definitief
woning: 50182150
project nr: 50182150
tekening nr: VK-201
fase: VK

