

Aansluiting blok ABC



RENVOOI	
	Prefab betonwand
	Betonwand
	Kalkzandsteen
	Isolatie, Rf conform Brg berekening
	Metal-structuur woninggevelwand
	Lichte scheidingswand - metaal-structuur
	Lichte scheidingswand - colbertsteen
	Voorzetwand met geleiserend
	Deur 60 minuten brandwerend
	Deur 30 minuten brandwerend
	Zelfsluitende deur 60 minuten brandwerend
	Zelfsluitende deur 30 minuten brandwerend
	Entree woning
	Tegelvloer, afmeting conform verkoop technische omschrijving
	Tegelwerk op structuur L-a vloerbeton
	Fontein
	Wastafel
	Toilet / wandtoilet
	Doble blokkering, vulput / afneempunt
	Houten vloer
	Brandwerend
	Opstaplaas (MW, WC, WTR)
	Betsende bebouwingen blokken ABC, F en parkeergeleg L

ALGEMEEN

De maten op de tekening zijn indicatief en aangegeven in millimeters, hieraan kunnen geen rechten worden ontleend. In werkelijkheid kunnen de maten afwijken.


De installaties en installatiepunten zijn ter indicatie, de posities en afmetingen kunnen nog afwijken t.o.v. de definitieve getoonde installaties en installatiepunten door de installateur.

Schaal 1 op 1 afdraken.

Aantal en posities verlichtingsarmaturen volgens berekening en eisen politiekeurmerk.

Aantal en posities rookmelders volgens bouwbesluit.

Alle afwerkingen, afmetingen, materiaalkeuze en posities, zoals omschreven in de verkoop technische omschrijving gaan voor het tekenwerk.

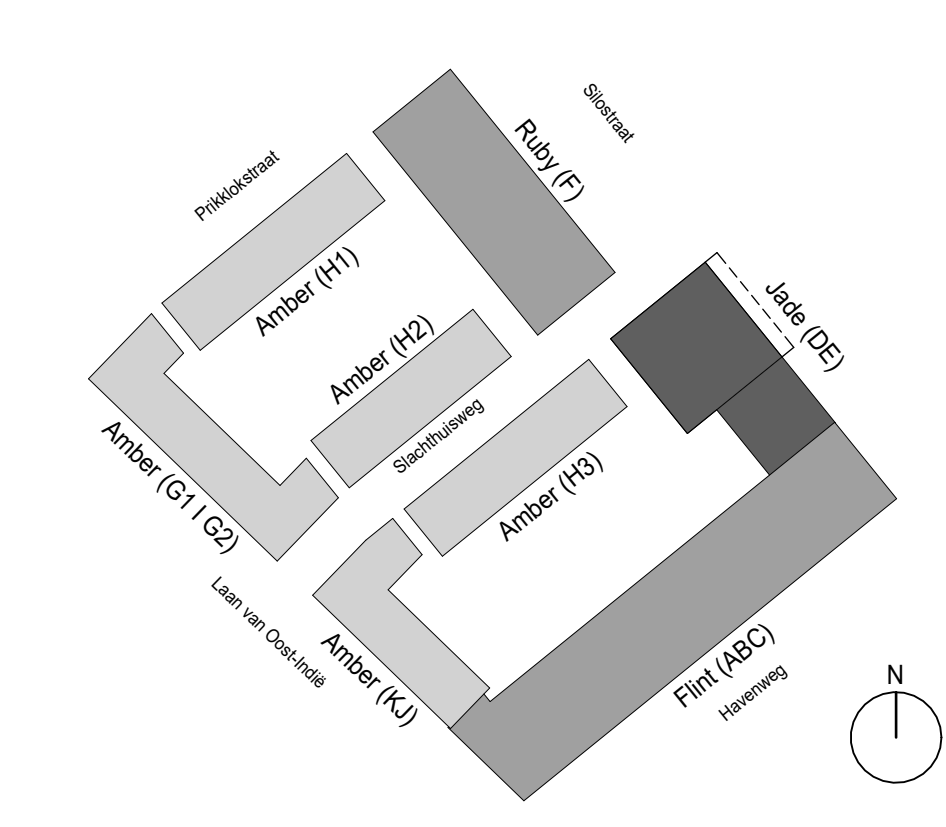

project: Waalkwartier Blok DE
Nijmegen, Netherlands



datum: 17-09-2024
status: Definitief
woning: 50182190
project nr: 50182190
tekening nr: VK-103-DE
of: 1
formaat: A0 1:50
schaal: 1:50

