

Huysinc

Regterweistraat 5

4181 CE Waardenburg

0418-556666

Klant: Nijmegen, Waalkwartier Blok F

Ontwerp: bnr. 413, 421, 429, 437, 445, 453 en 461

Verkoper: EBOS

Datum: 16/2/24

Merk: PRNM2DE


Model: model MC

Greep: wit


Schaal:

huysinc

Aan de getoonde bouwkundige maten kunnen geen rechten worden ontleend

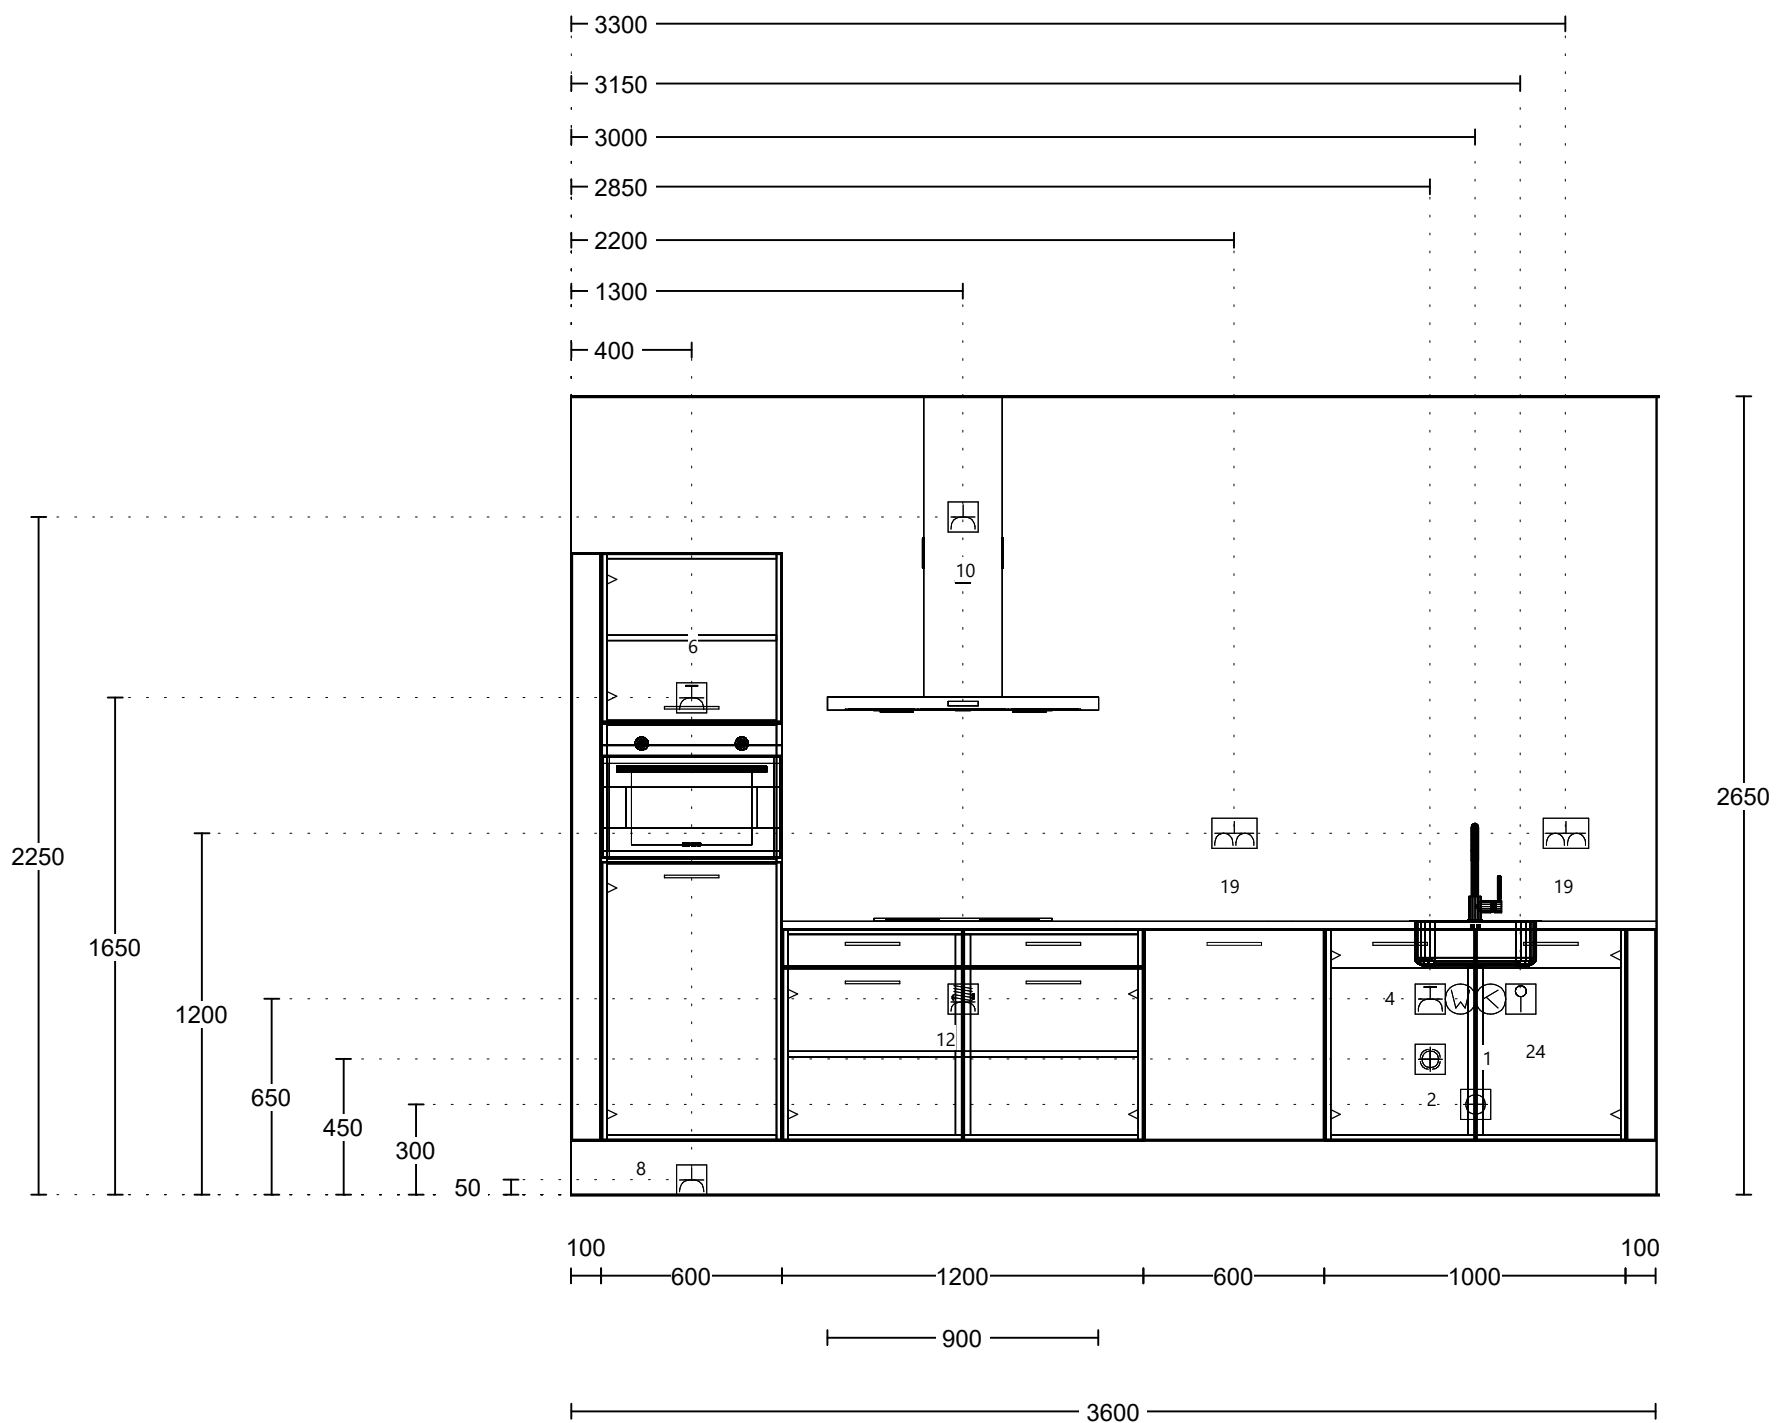

<p>Huysinc Regterweistraat 5 4181 CE Waardenburg 0418-556666</p>	<p>Klant: Nijmegen, Waalkwartier Blok F Ontwerp: bnrs. 413, 421, 429, 437, 445, 453 en 461 Verkoper: EBOS Datum: 16/2/24</p>	<p>Merk: PRNM2DE Model: model MC Greep: wit Schaal: Beeldvullend</p>	<p>huysinc Aan de getoonde bouwkundige maten kunnen geen rechten worden ontleend</p>
--	--	--	---

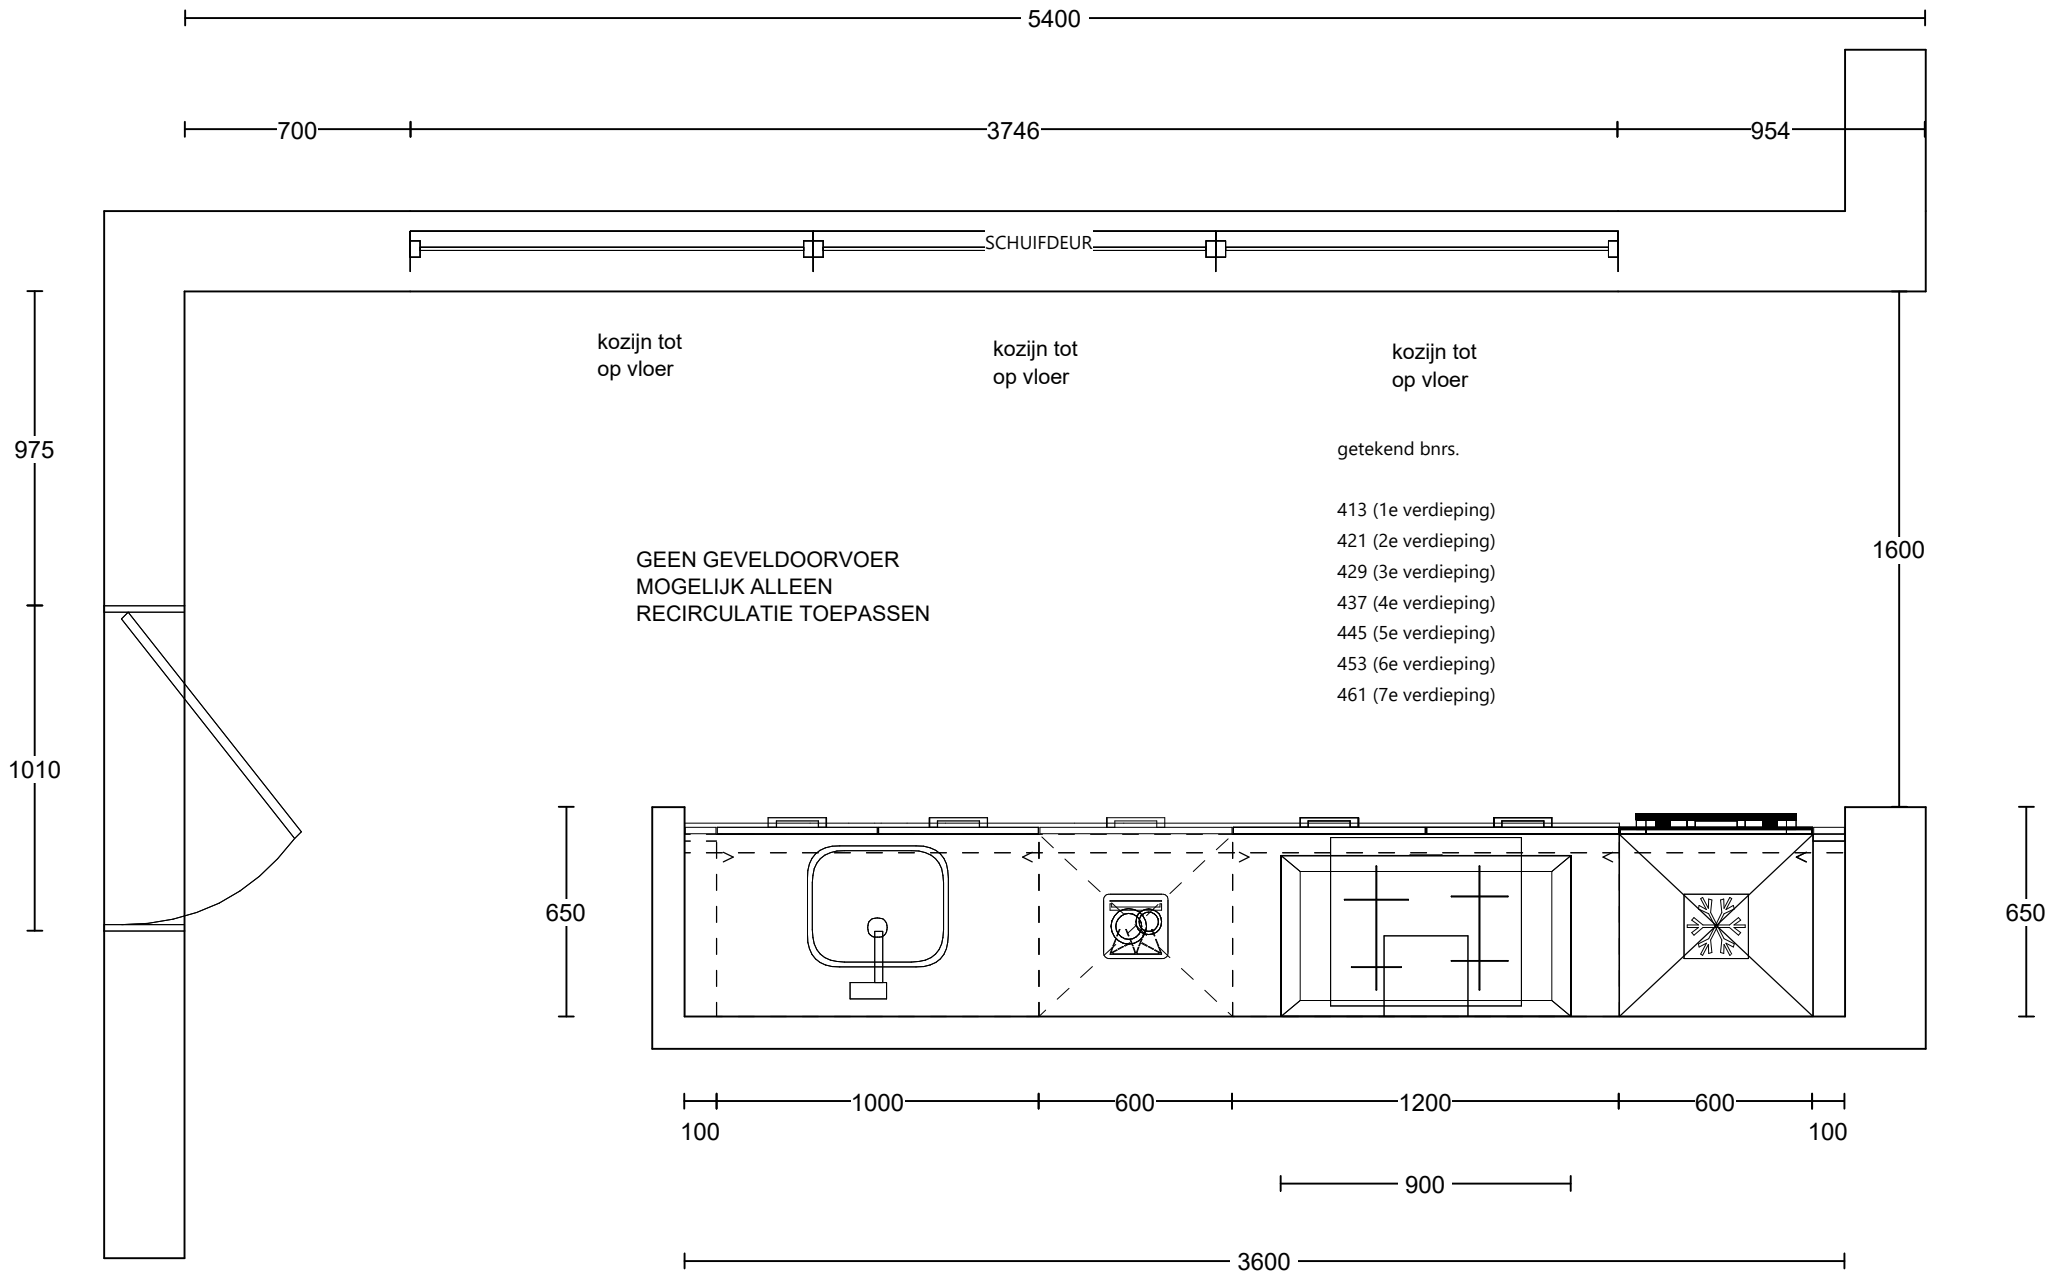

<p>Huysinc Regterweistraat 5 4181 CE Waardenburg 0418-556666</p>	<p>Klant: Nijmegen, Waalkwartier Blok F Ontwerp: bnrs. 413, 421, 429, 437, 445, 453 en 461 Verkoper: EBOS Datum: 16/2/24</p>	<p>Merk: PRNM2DE Model: model MC Greep: wit Schaal: Beeldvullend</p>	<p>huysinc</p> <p>Aan de getoonde bouwkundige maten kunnen geen rechten worden ontleend</p>
--	--	--	--

Renvooi behorend bij aansluittekening keuken

Algemene aandachtspunten:

De muren dienen haaks en vlak te worden opgeleverd tbv montage van de keuken. Er is geen ruimte om leidingen achter de keuken door te laten lopen. Alle leidingen, inclusief de afvoer van de spoelbak, moeten dus in de wand verwerkt worden.

Datum	16-02-2024	Naam	Lars Ketting
		Projectnaam	Nijmegen, Iris
Projectnummer	19.576	Type	Appartement

Nr	X	Omschrijving	#	eenh
1	<input checked="" type="checkbox"/>	Aan- en afvoer warm en koud water (afvoer vanuit muur op 30cm +vloer)		
2	<input checked="" type="checkbox"/>	Kraan vaatwasser		
3	<input type="checkbox"/>	Afvoer + water vaatwasser of stoomoven apart van de spoelbak		
4	<input checked="" type="checkbox"/>	WCD vaatwasser op aparte groep in meterkast	2100	watt
5	<input type="checkbox"/>	WCD combistoom		
6	<input checked="" type="checkbox"/>	WCD combimagnetron op aparte groep in meterkast	3350	watt
7	<input type="checkbox"/>	WCD quooker op aparte groep in meterkast		watt
8	<input checked="" type="checkbox"/>	WCD koelkast		
9	<input type="checkbox"/>	WCD Verlichting (niet geschakeld)		
10	<input checked="" type="checkbox"/>	WCD afzuigkap (wand)		
11	<input type="checkbox"/>	WCD wijnkoeler		
12	<input checked="" type="checkbox"/>	Perilex inductie kookplaat (met geïntegreerde afzuiging)	3700	watt
13	<input type="checkbox"/>	Perilex keramische kookplaat		
14	<input type="checkbox"/>	WCD dubbel - afzuigkap en verlichting (uit wand)		
15	<input type="checkbox"/>	Kraan koffie of stoomoven		
16	<input type="checkbox"/>	WCD dubbel		
17	<input type="checkbox"/>	Schakelaar dimbaar op de muur		
18	<input type="checkbox"/>	WCD enkel		
19	<input checked="" type="checkbox"/>	WCD dubbel - huishoudelijk gebruik		
20	<input type="checkbox"/>	WCD verlichting geschakeld		
21	<input type="checkbox"/>	Schakelaar verlichting		
22	<input type="checkbox"/>	MV schakelaar (geen onderdeel van keuken)		
23	<input type="checkbox"/>	Loze leiding oven / combimagnetron		
24	<input checked="" type="checkbox"/>	Loze leiding boiler		
25	<input type="checkbox"/>	Loze leiding vaatwasser / quooker		
26	<input type="checkbox"/>	Kraan Amerikaanse koelkast (koeler evt in eigen beheer)		
27	<input type="checkbox"/>	WCD Cube		
28	<input type="checkbox"/>	WCD kokend waterkraan		
29	<input type="checkbox"/>	WCD Koffieapparaat		
30	<input type="checkbox"/>	WCD dubbel koelkast en combi op aparte groep in meterkast	3600	watt
31	<input type="checkbox"/>	WCD enkel koofverlichting		
32	<input type="checkbox"/>	WCD enkel huishoudelijk gebruik (geen onderdeel van keuken)		
33	<input type="checkbox"/>	Loze leiding		
34	<input type="checkbox"/>	Intercom/ Videofoon		
35	<input type="checkbox"/>	Thermostaat (geen onderdeel van keuken)		
36	<input type="checkbox"/>	Schakelaar (geen onderdeel van keuken)		
37	<input type="checkbox"/>	WCD dubbel huishoudelijk gebruik (geen onderdeel van keuken)		

WCD = Wandcontactdoos