



Noord-Oost gevel
1 : 100

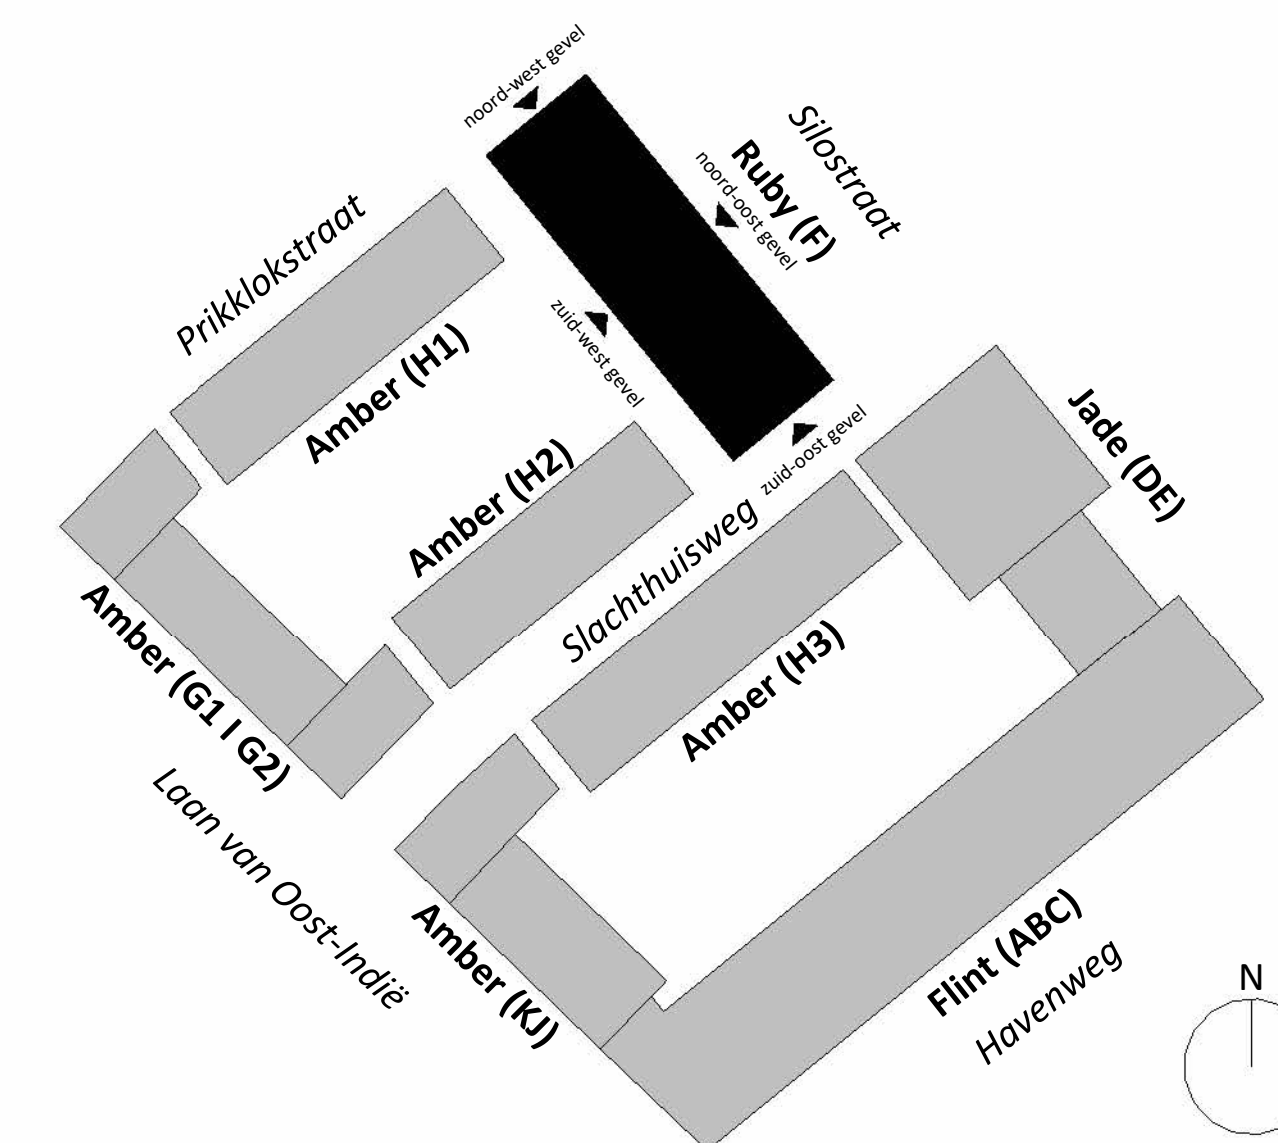


project: **Waalkwartier Blok F**
Nijmegen, Netherlands

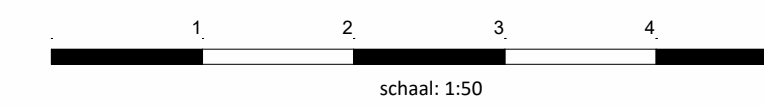


onderdeel: Gevelaanzicht noord-oost
(formaat) schaal: (A0) 1:100



datum: 14-02-2024 status: Definitief
wijziging: fase:
project nr: 19-0881
tekening nr: VK_201_F VK

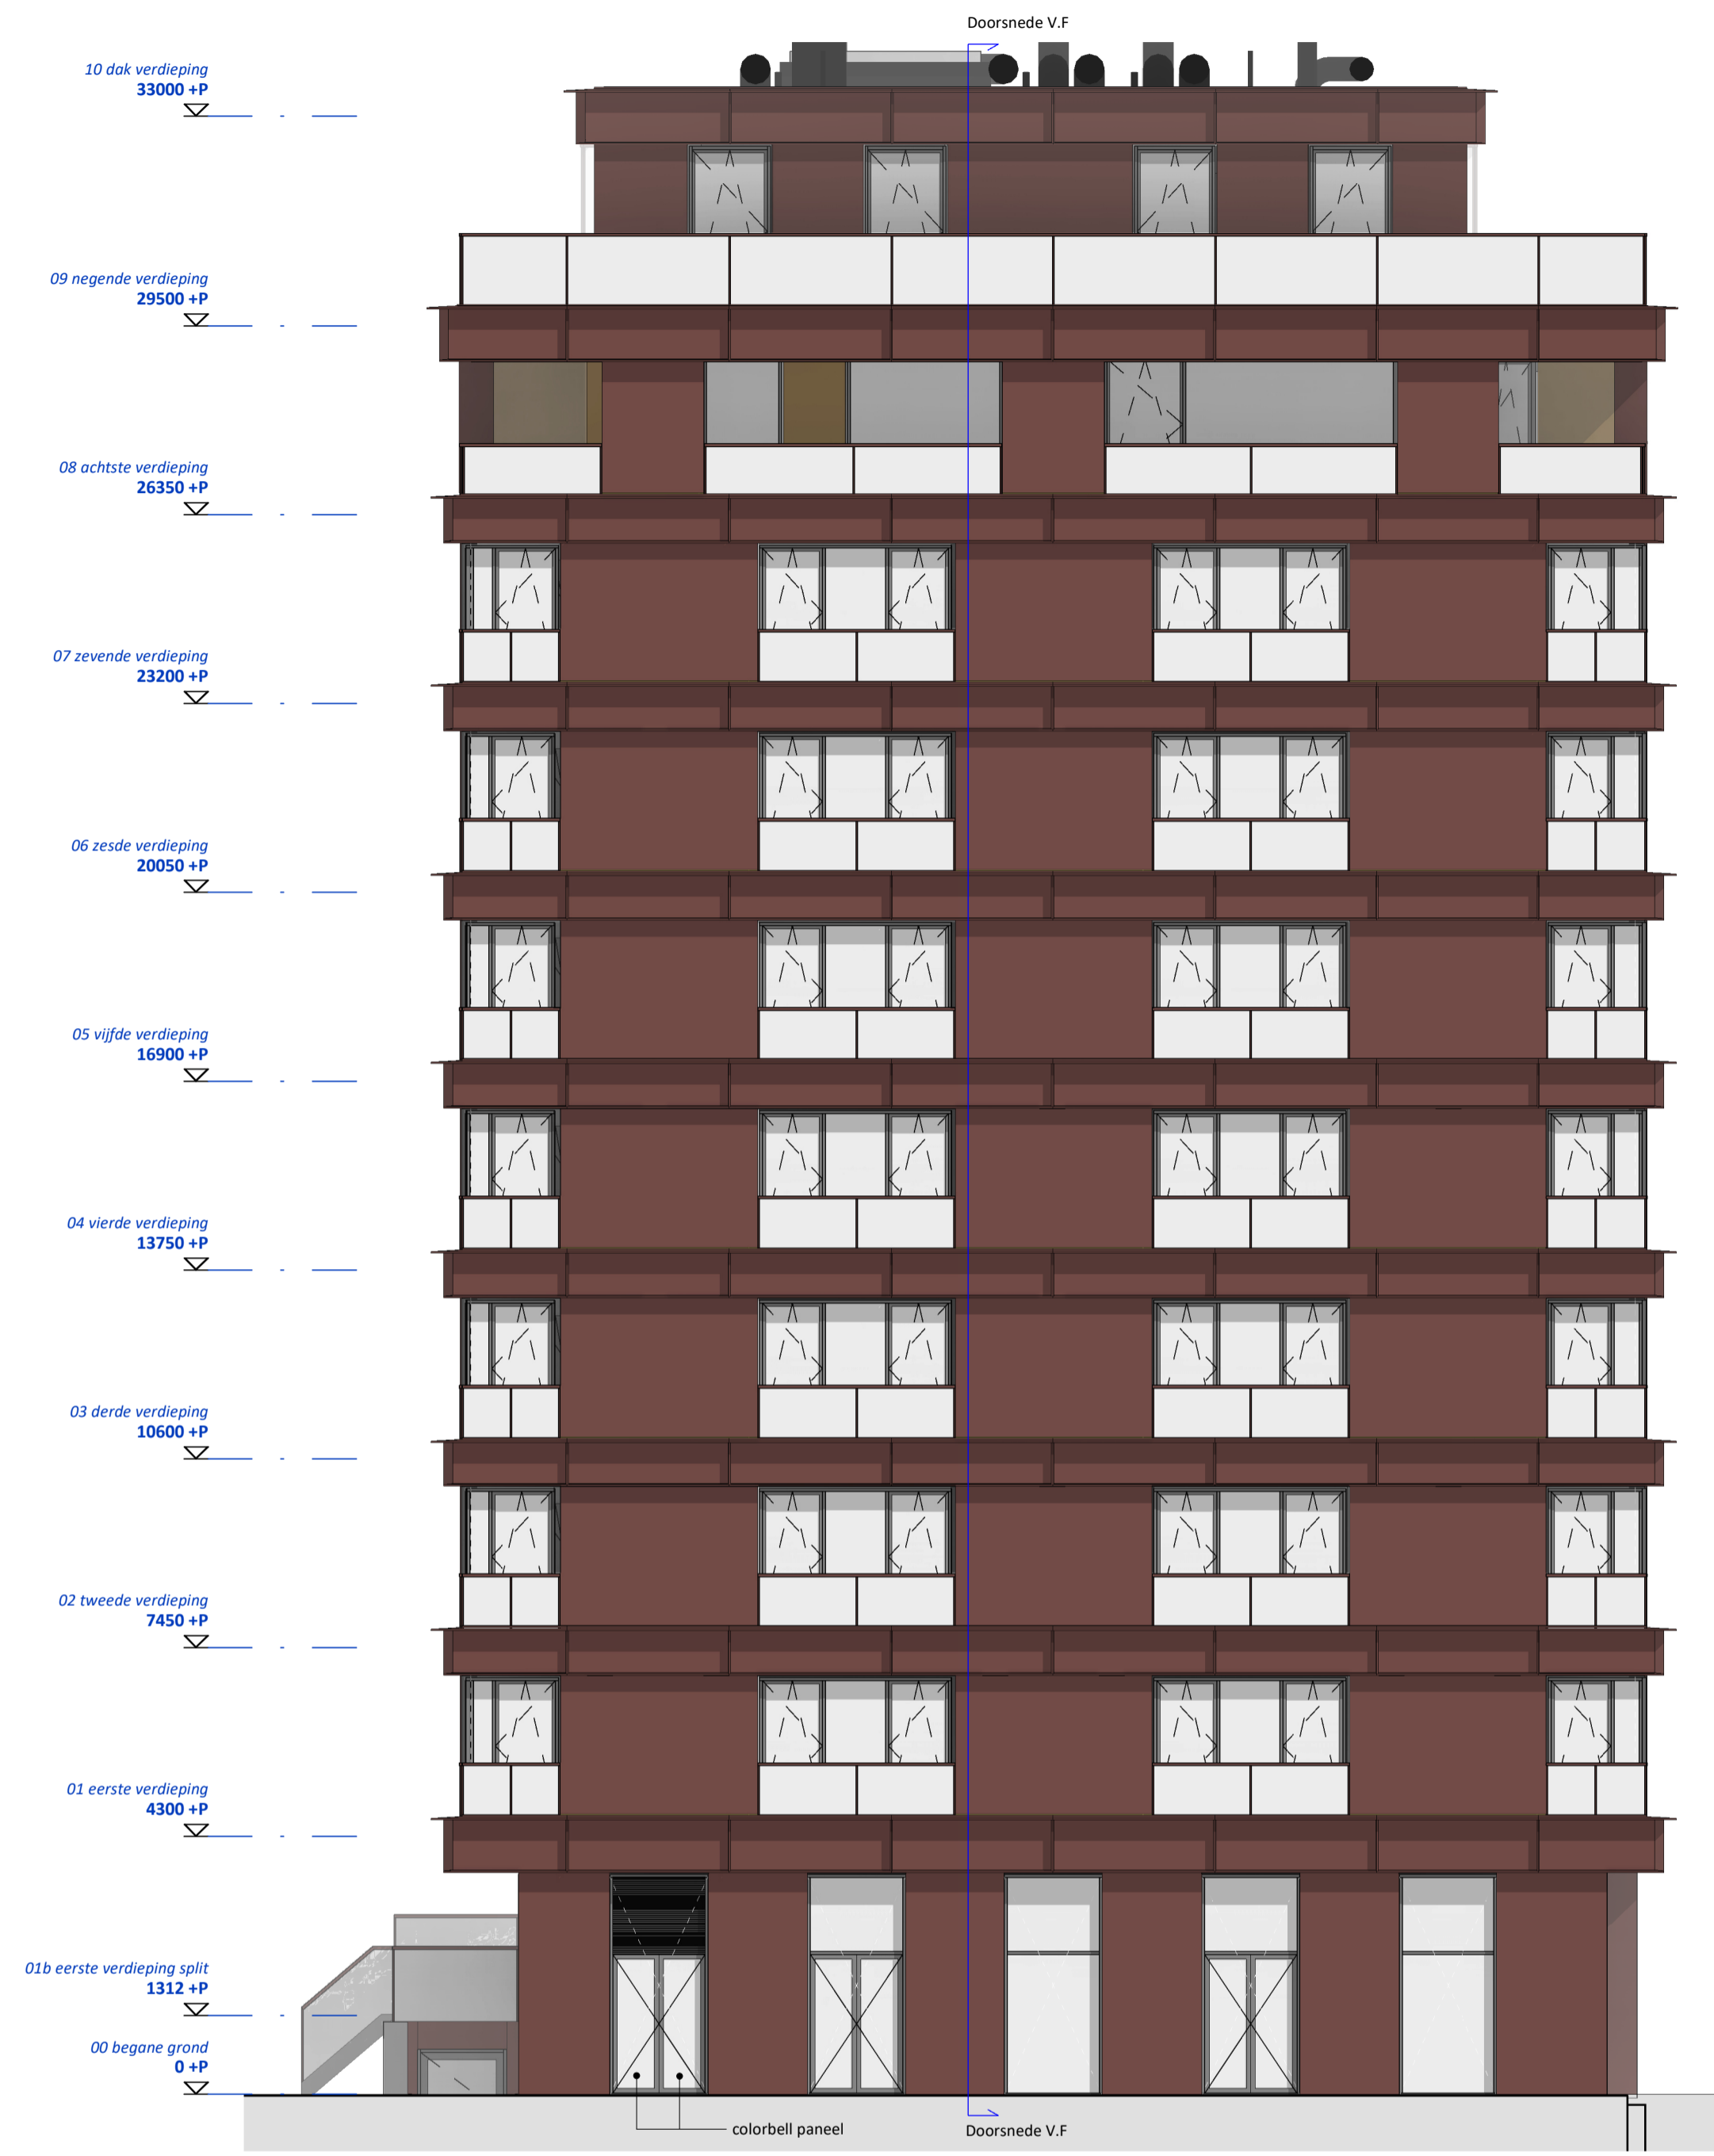

Zuid-Oost gevel
1 : 100

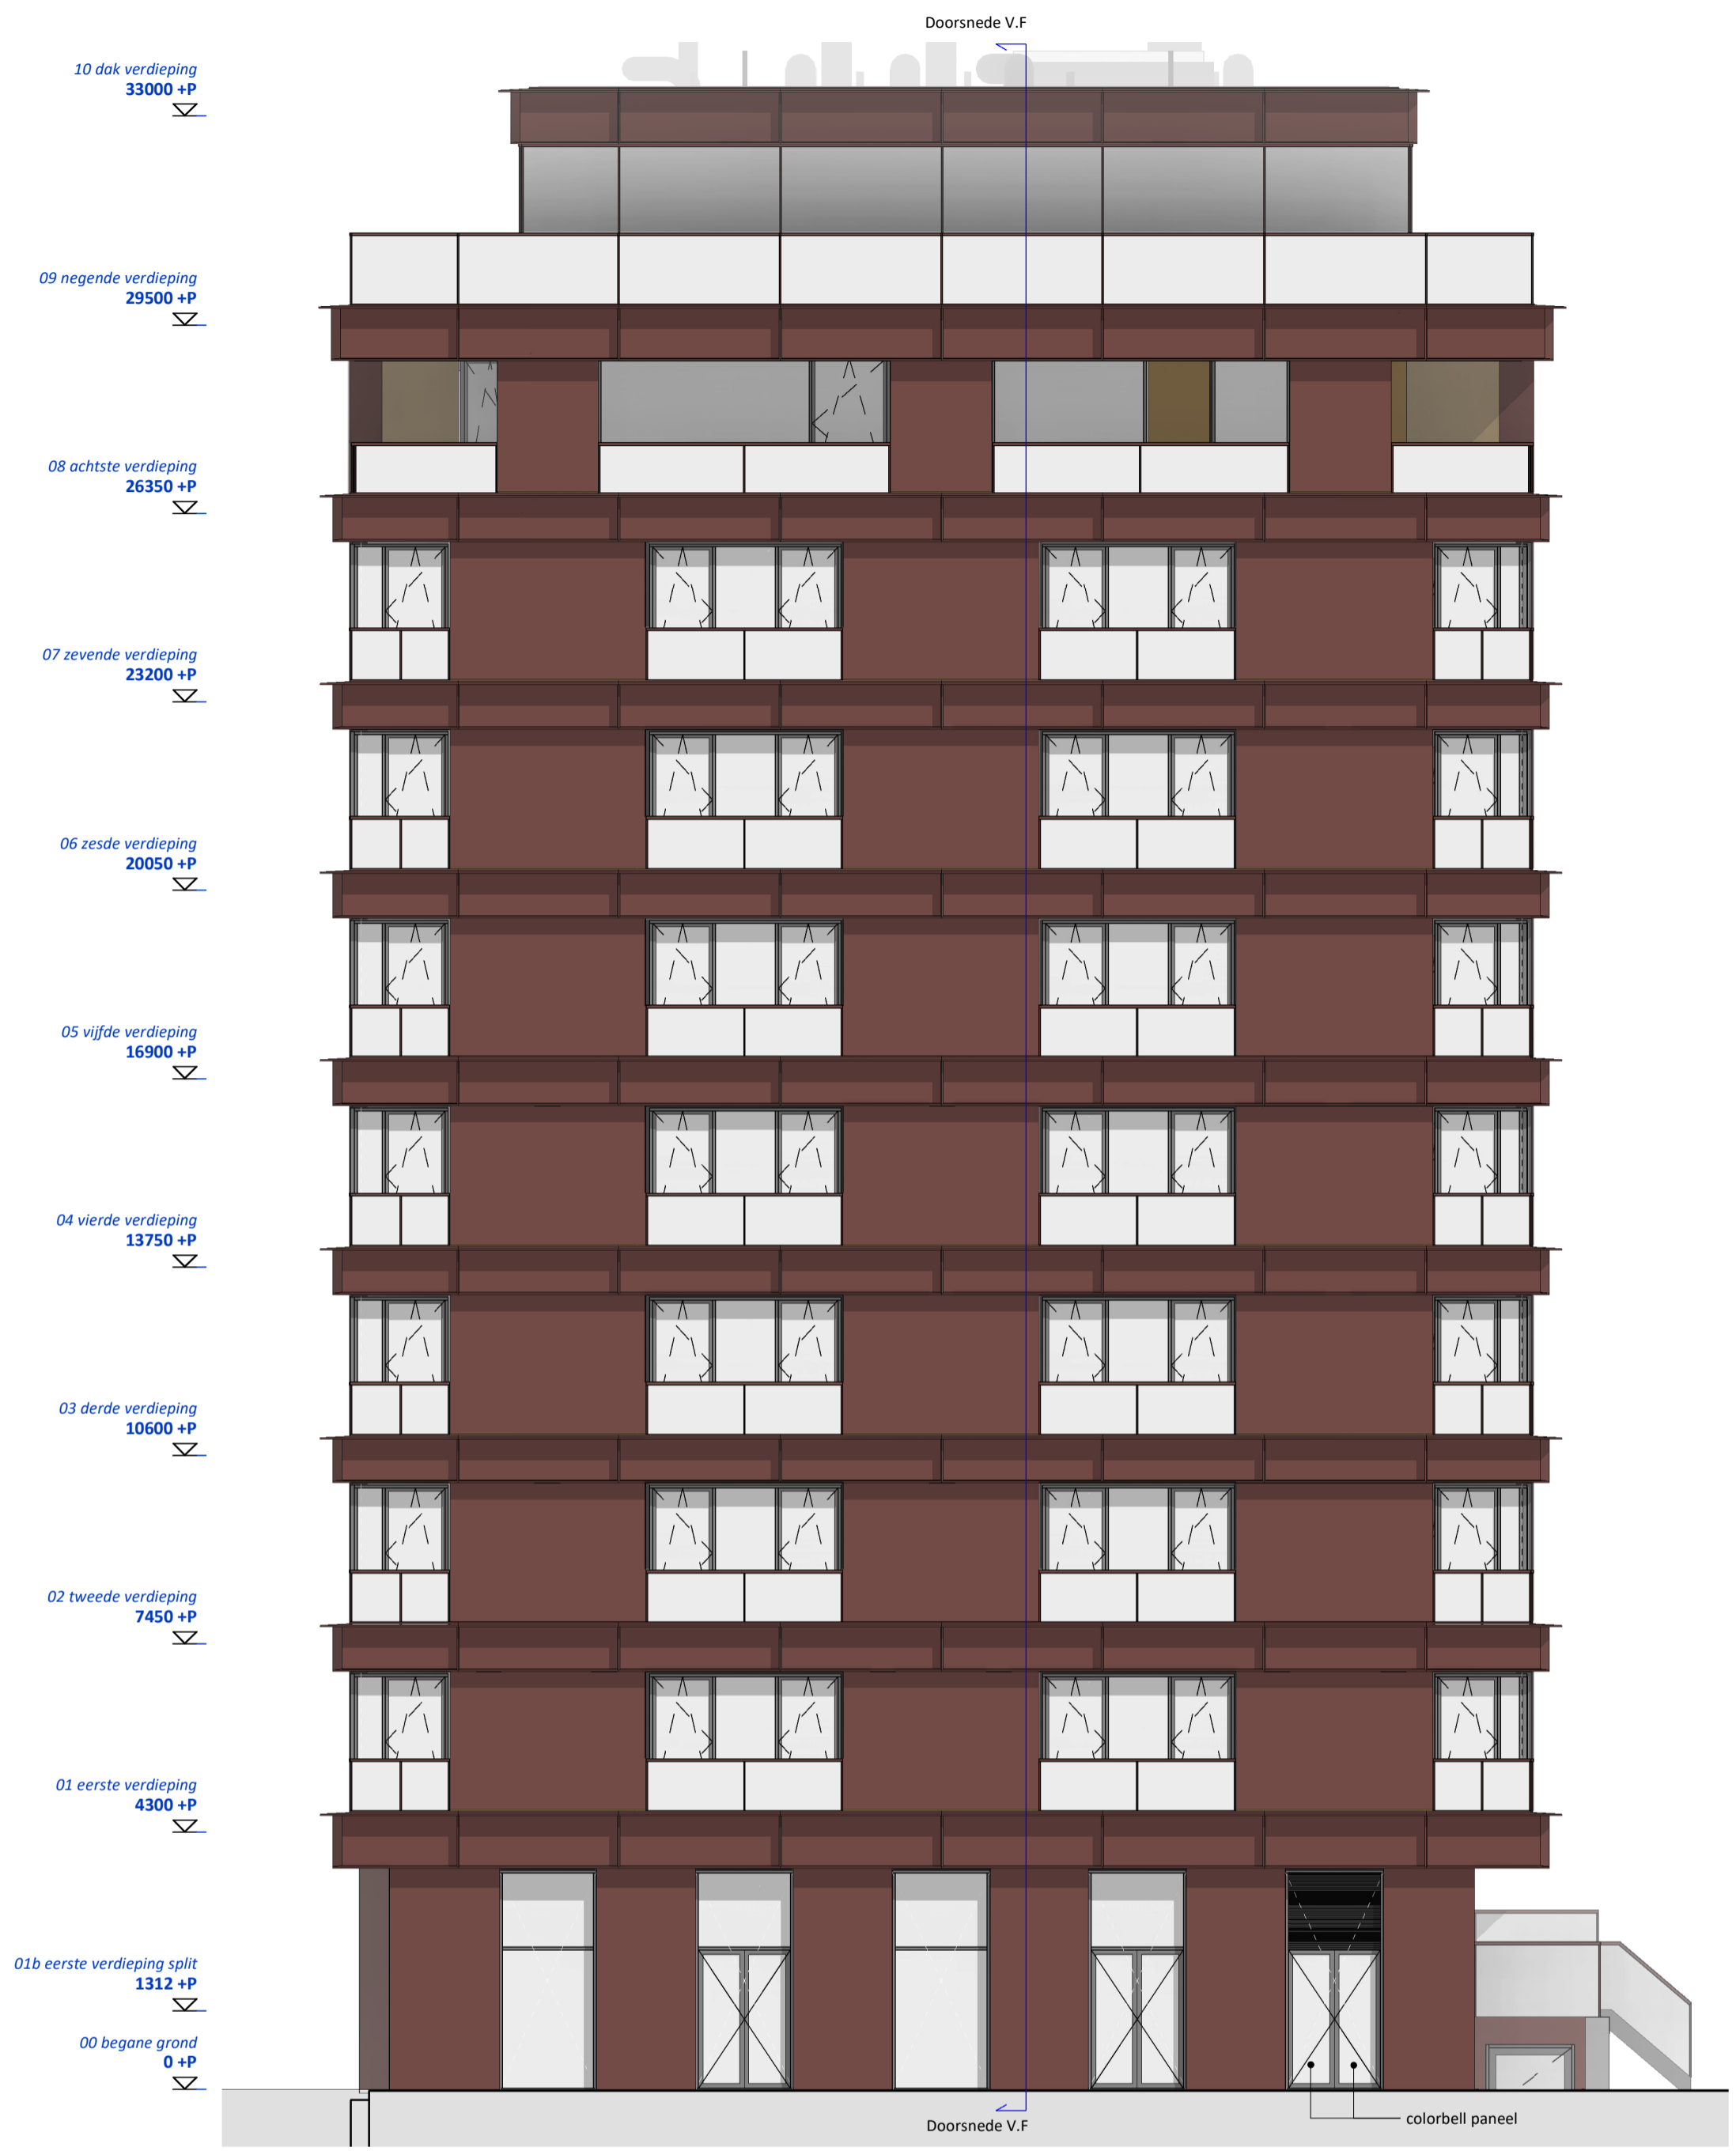

Noord-West gevel
1 : 100

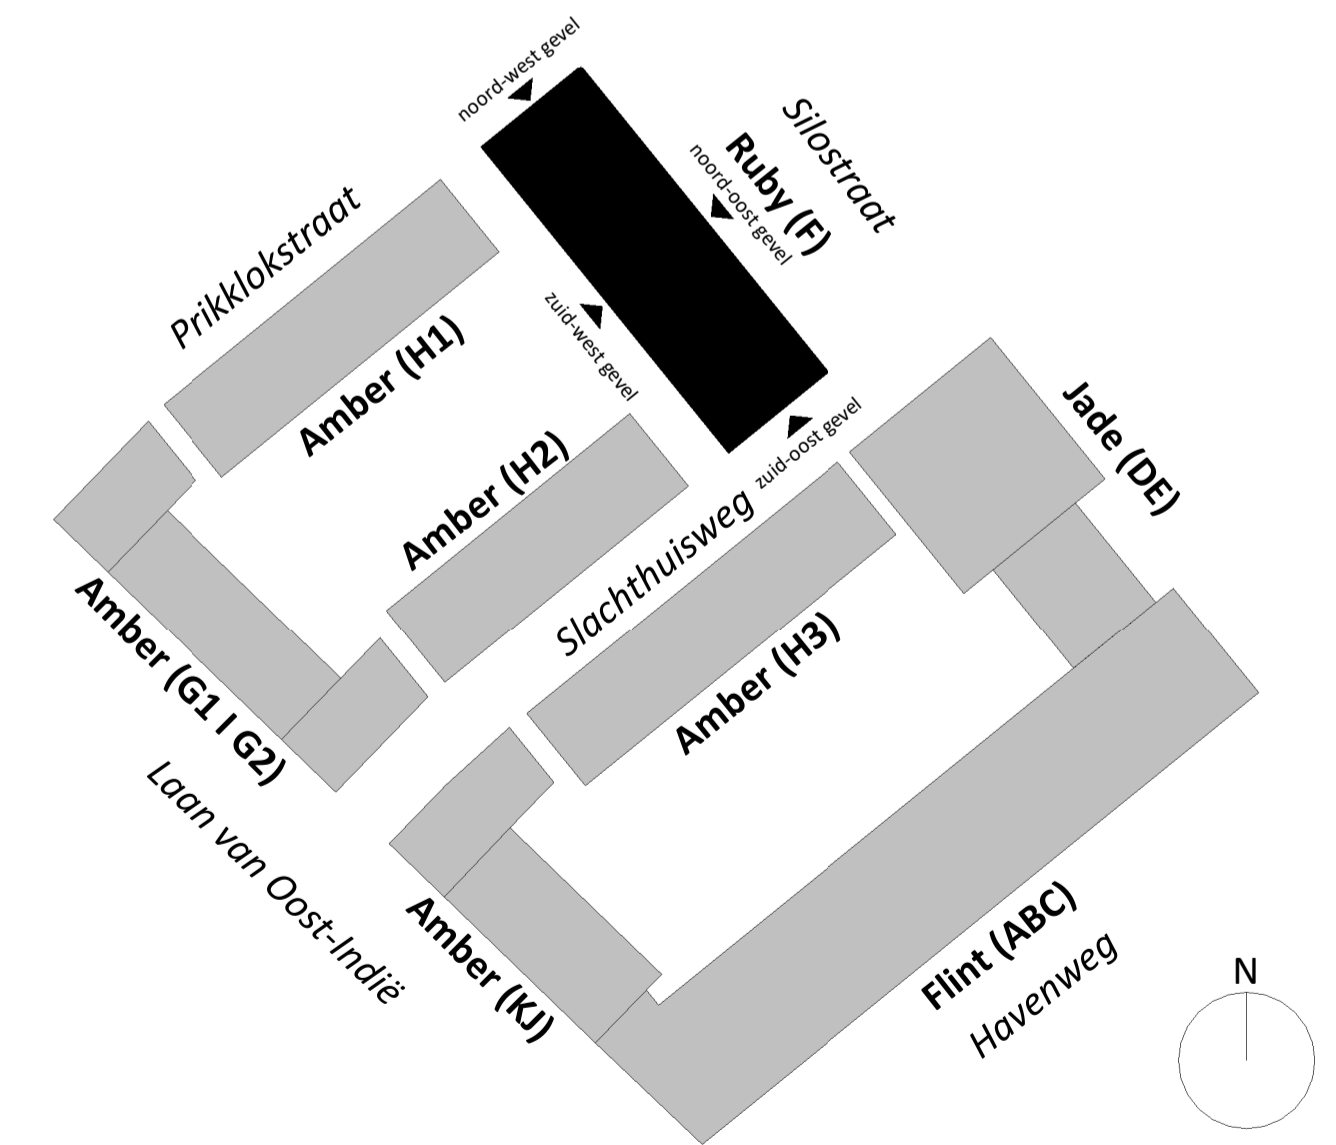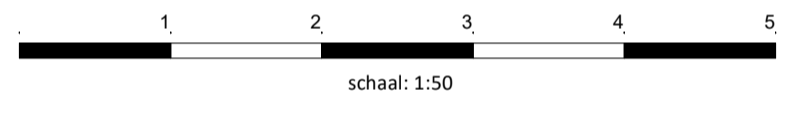


project: Waalkwartier Blok F
Nijmegen, Netherlands



onderdeel:	Gevelaanzichten oost en west	datum:	14-02-2024	status:	Definitief
(formaat) schaal:	(A0) 1:100	wijziging:		project nr.:	19-0881
		tekening nr.:	VK_202_F	fase:	VK


Doorsnede H.F

- 10 dak verdieping 33000 +P
- 09 negende verdieping 29500 +P
- 08 achtste verdieping 26350 +P
- 07 zevende verdieping 23200 +P
- 06 zesde verdieping 20050 +P
- 05 vijfde verdieping 16900 +P
- 04 vierde verdieping 13750 +P
- 03 derde verdieping 10600 +P
- 02 tweede verdieping 7450 +P
- 01 eerste verdieping 4300 +P
- 01b eerste verdieping split 1312 +P
- 00 begane grond 0 +P

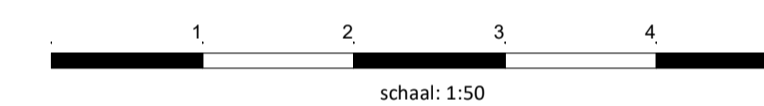

Zuid-West gevel

1 : 100

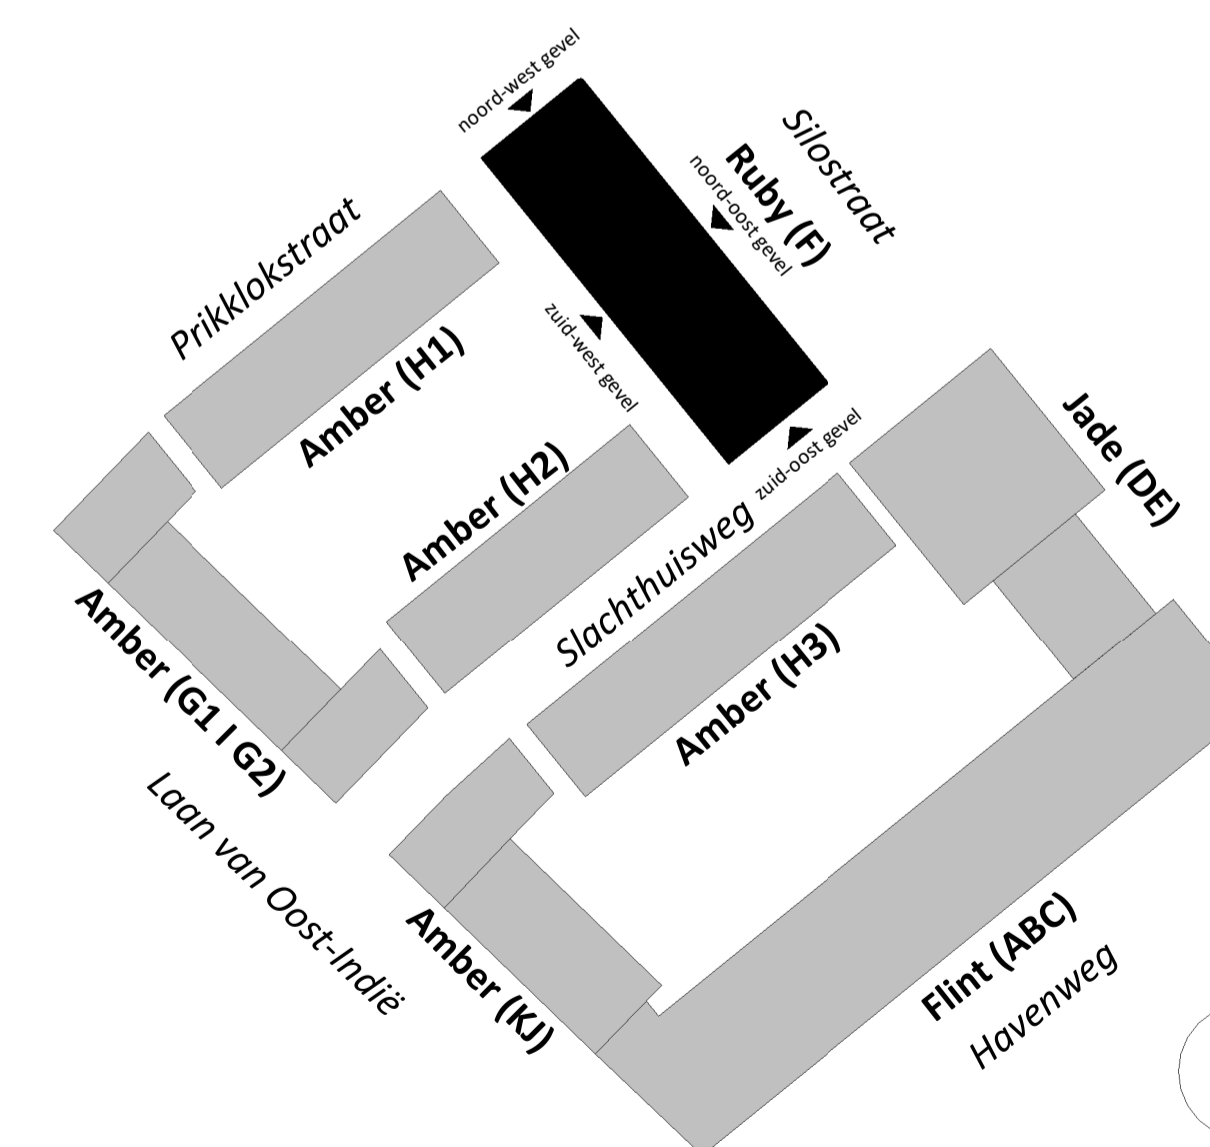


project: **Waalkwartier Blok F**
Nijmegen, Netherlands



onderdeel: Gevelaanzicht zuid
(formaat) schaal: (A0) 1:100

datum: 14-02-2024
wijziging: 19-0881
project nr: VK_203_F



status: Definitief
fase: VK

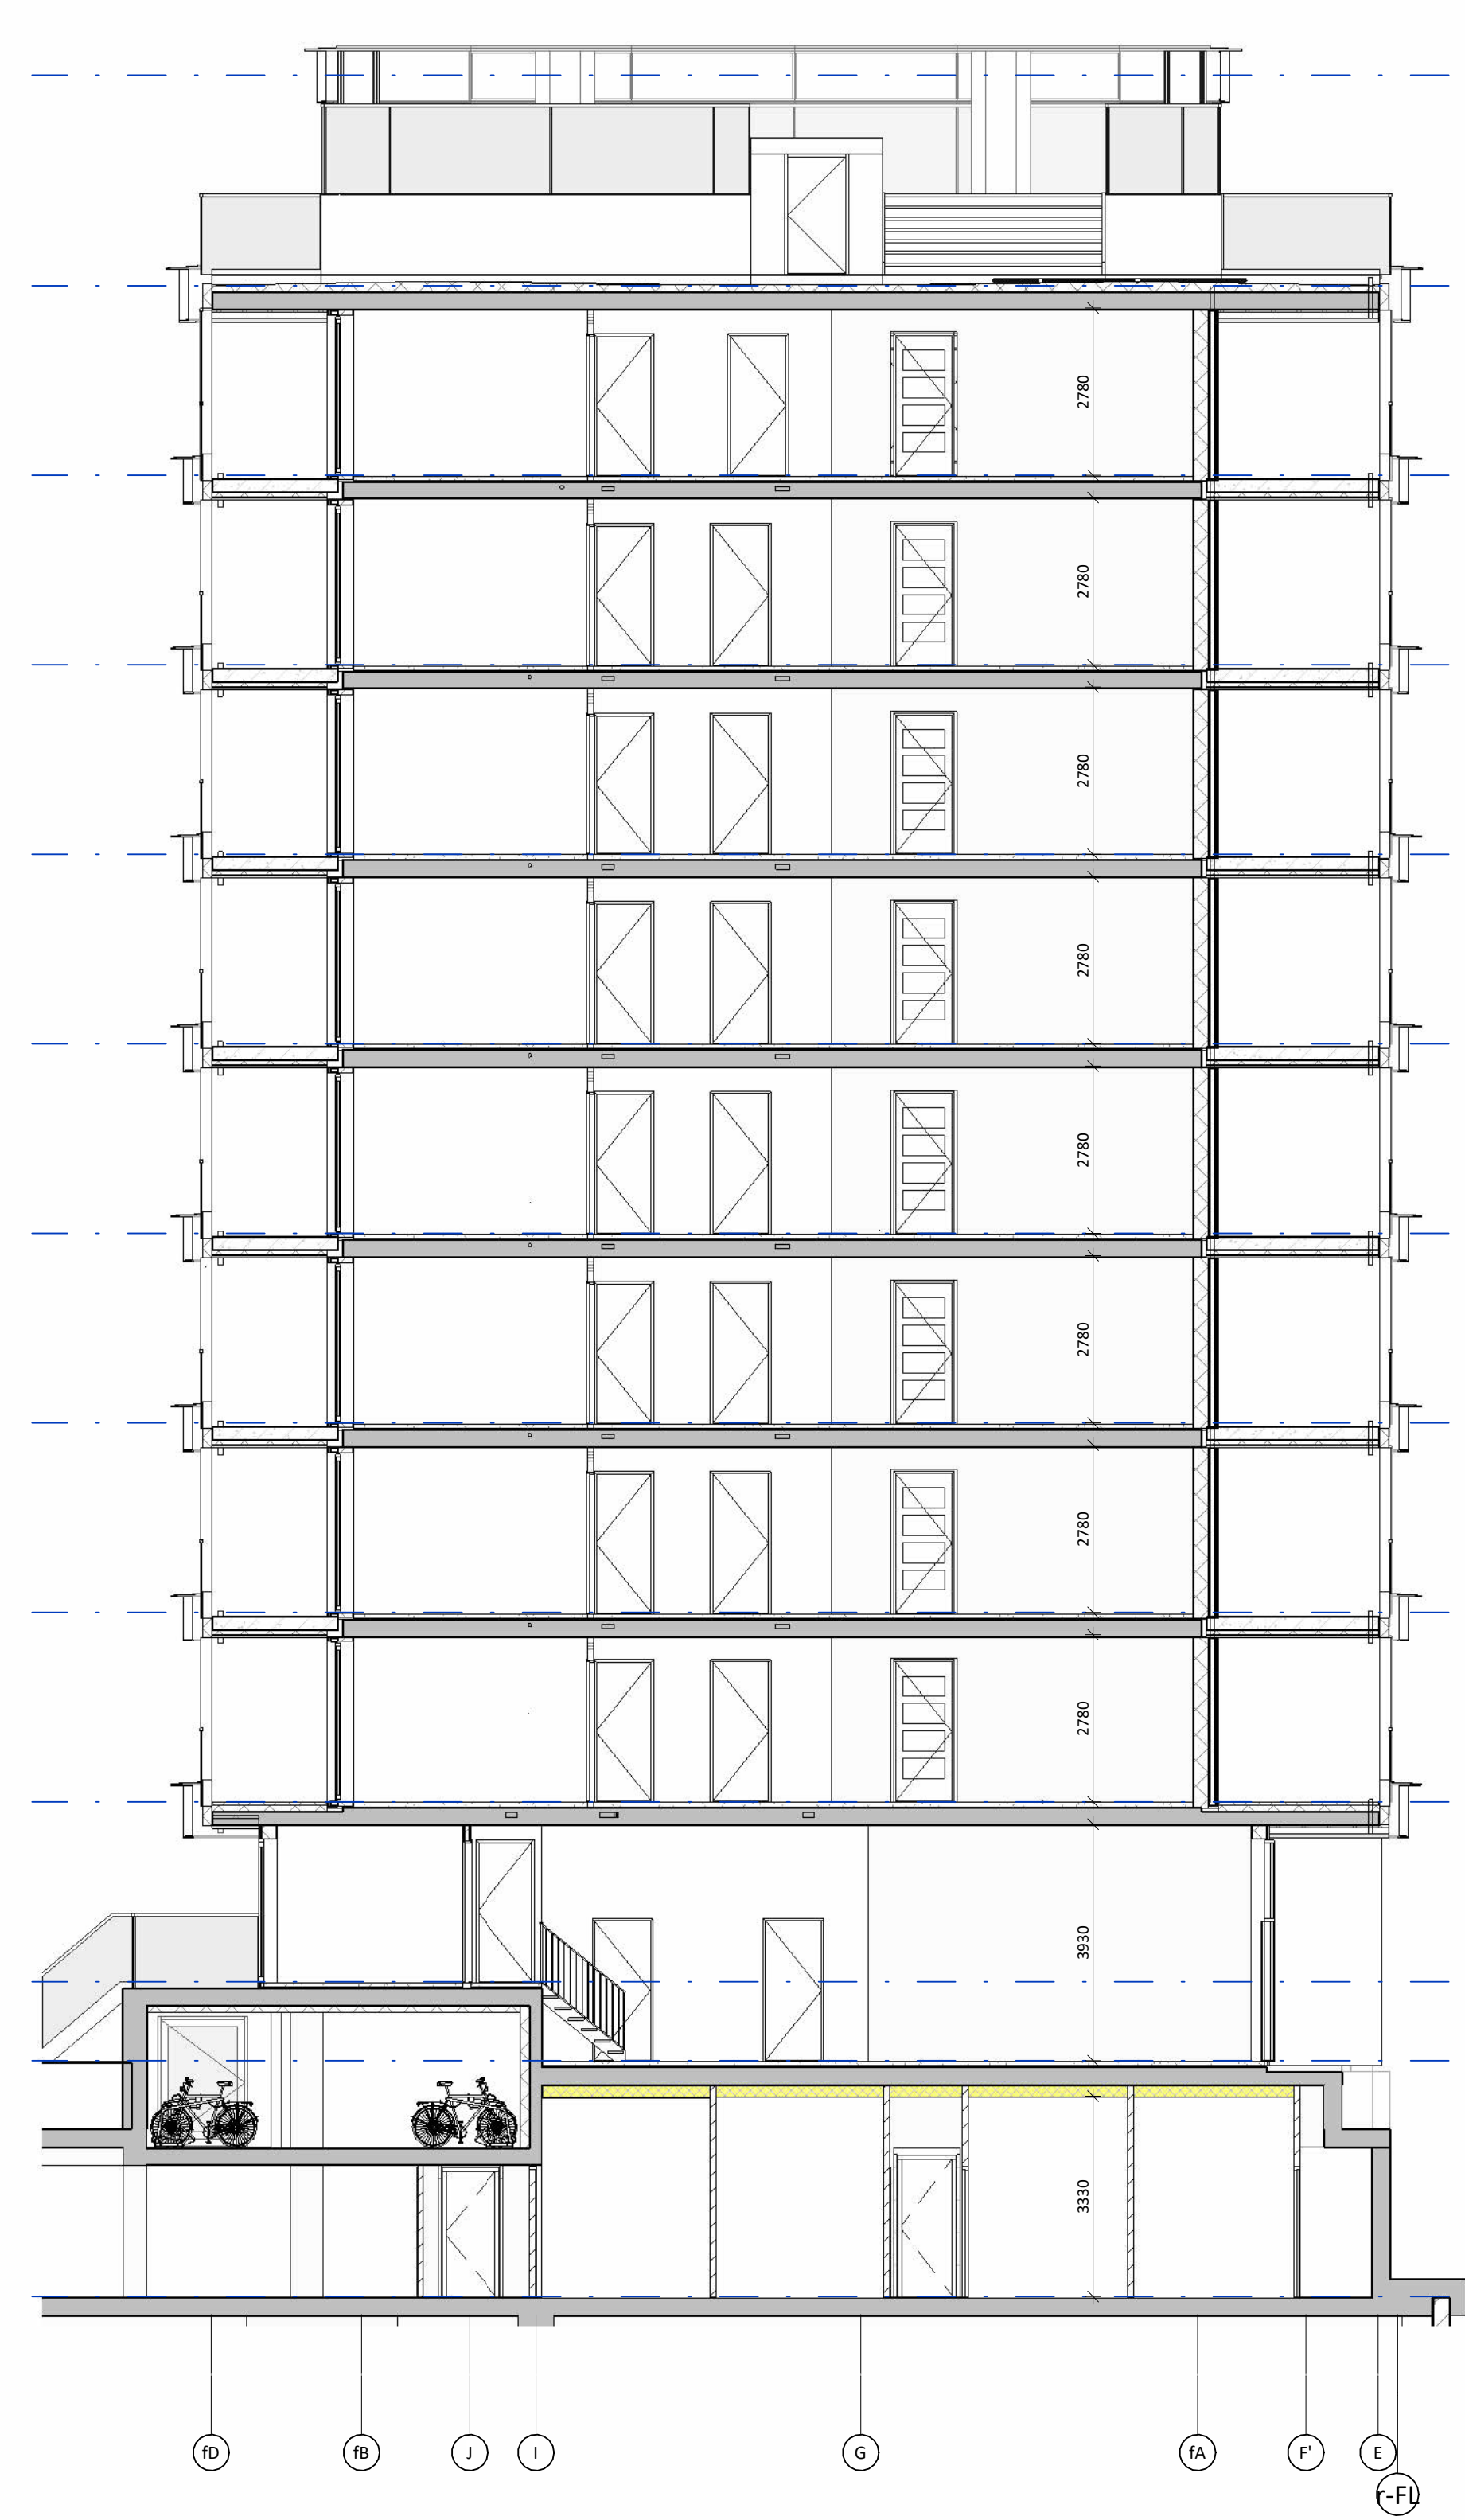

Doorsnede H.F
1:100



Doorsnede V.F
1:100

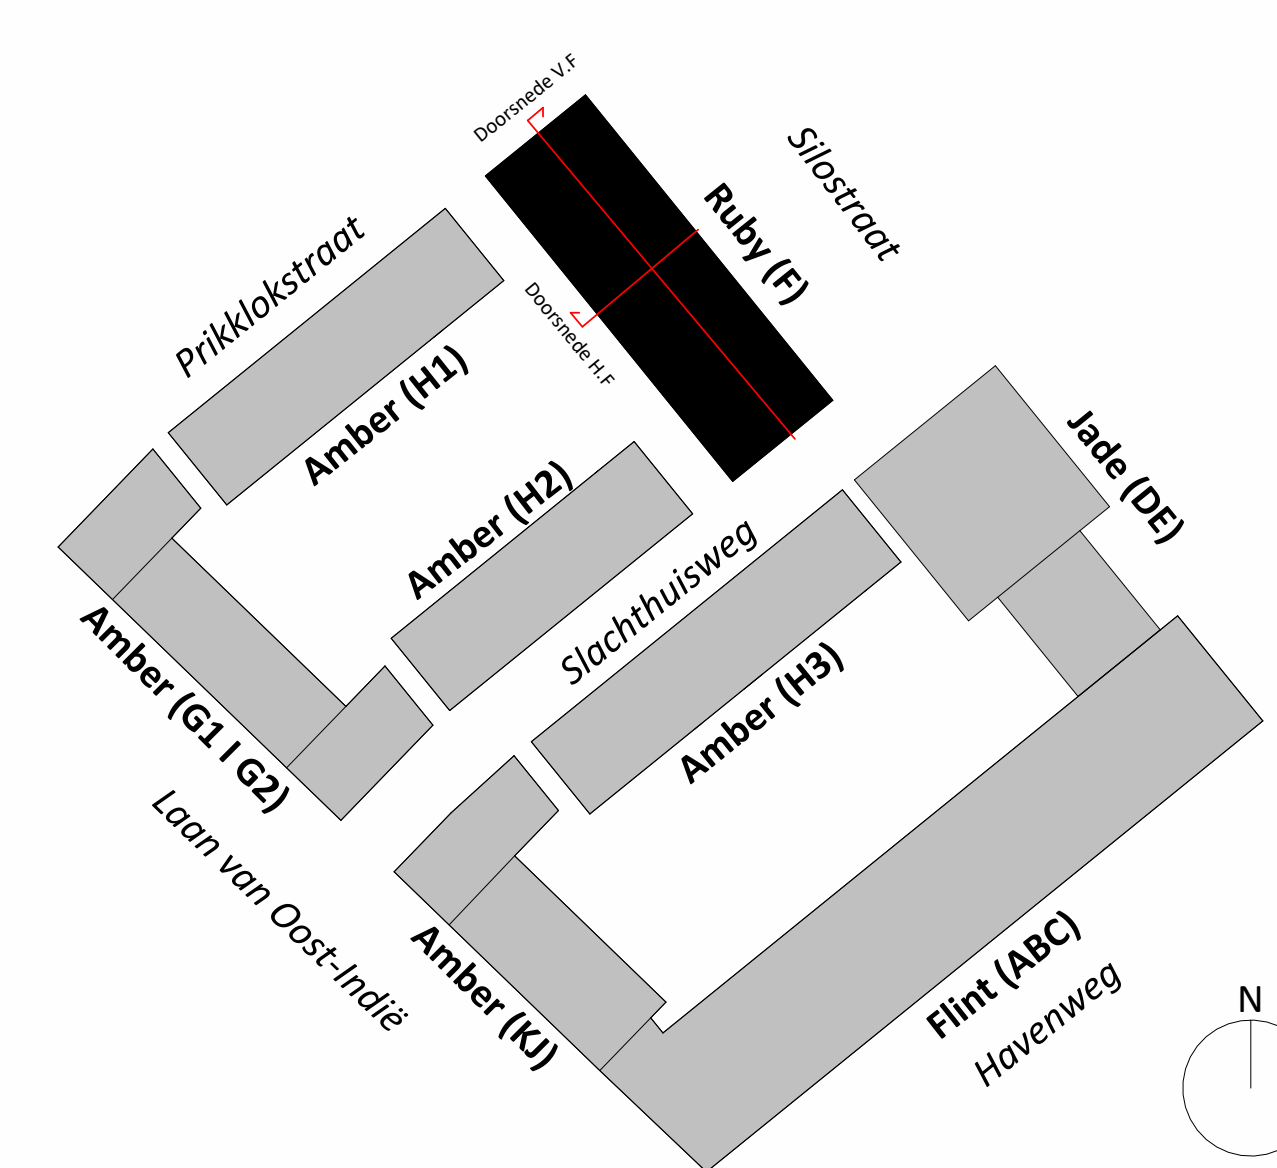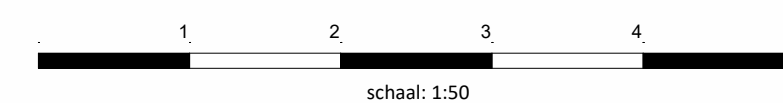

project: Waalkwartier Blok F
Nijmegen, Netherlands



onderdeel: Doorsnedes
(formaat) schaal: (A0) 1:100

datum: 14-02-2024
wijziging: project nr: 19-0881
tekening nr: VK_300_F

status: Definitief
fase: VK